


Coordinatore scientifico: Prof. Arch. Fabio Andreassi
 Autori, collaboratori, editing: Prof. Arch. Fabio Andreassi
 Ing. Andrea La Rovere
 Arch. Federica Royo

Parco agricolo valle Alamo: Variante Sud e galleria urbana di Bazzano
 Oggetto della tavola: Progetto Variante Sud e galleria urbana di Bazzano

Tavola 12
 Scala 1:5000

- Legende**
- Esistente
 - Edificio industriale/agricolo/produzione/vernicel
 - Edificio Commercial
 - Viabilità di distribuzione
 - Progetto
 - Galleria urbana di Bazzano
 - Nuova stazione di Paganica
 - Torri polifunzionali
 - Piscinetta
 - Sottopassaggio
 - Variante "Sud"
 - Winnert
 - Boxco lineare
- Sezione della galleria urbana di Bazzano

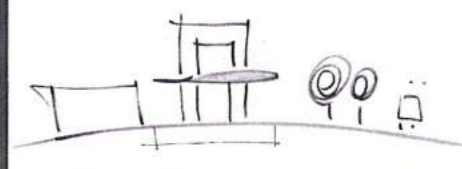


Tacoma Dome (Tacoma, WA, USA) - 181,5 m
 Round Valley High School Stadium (USA) - 134 m



Pista Nova Torino
 Progetto stazione ferroviaria Salerno: Arch. Giosuè



www.totidesign.it

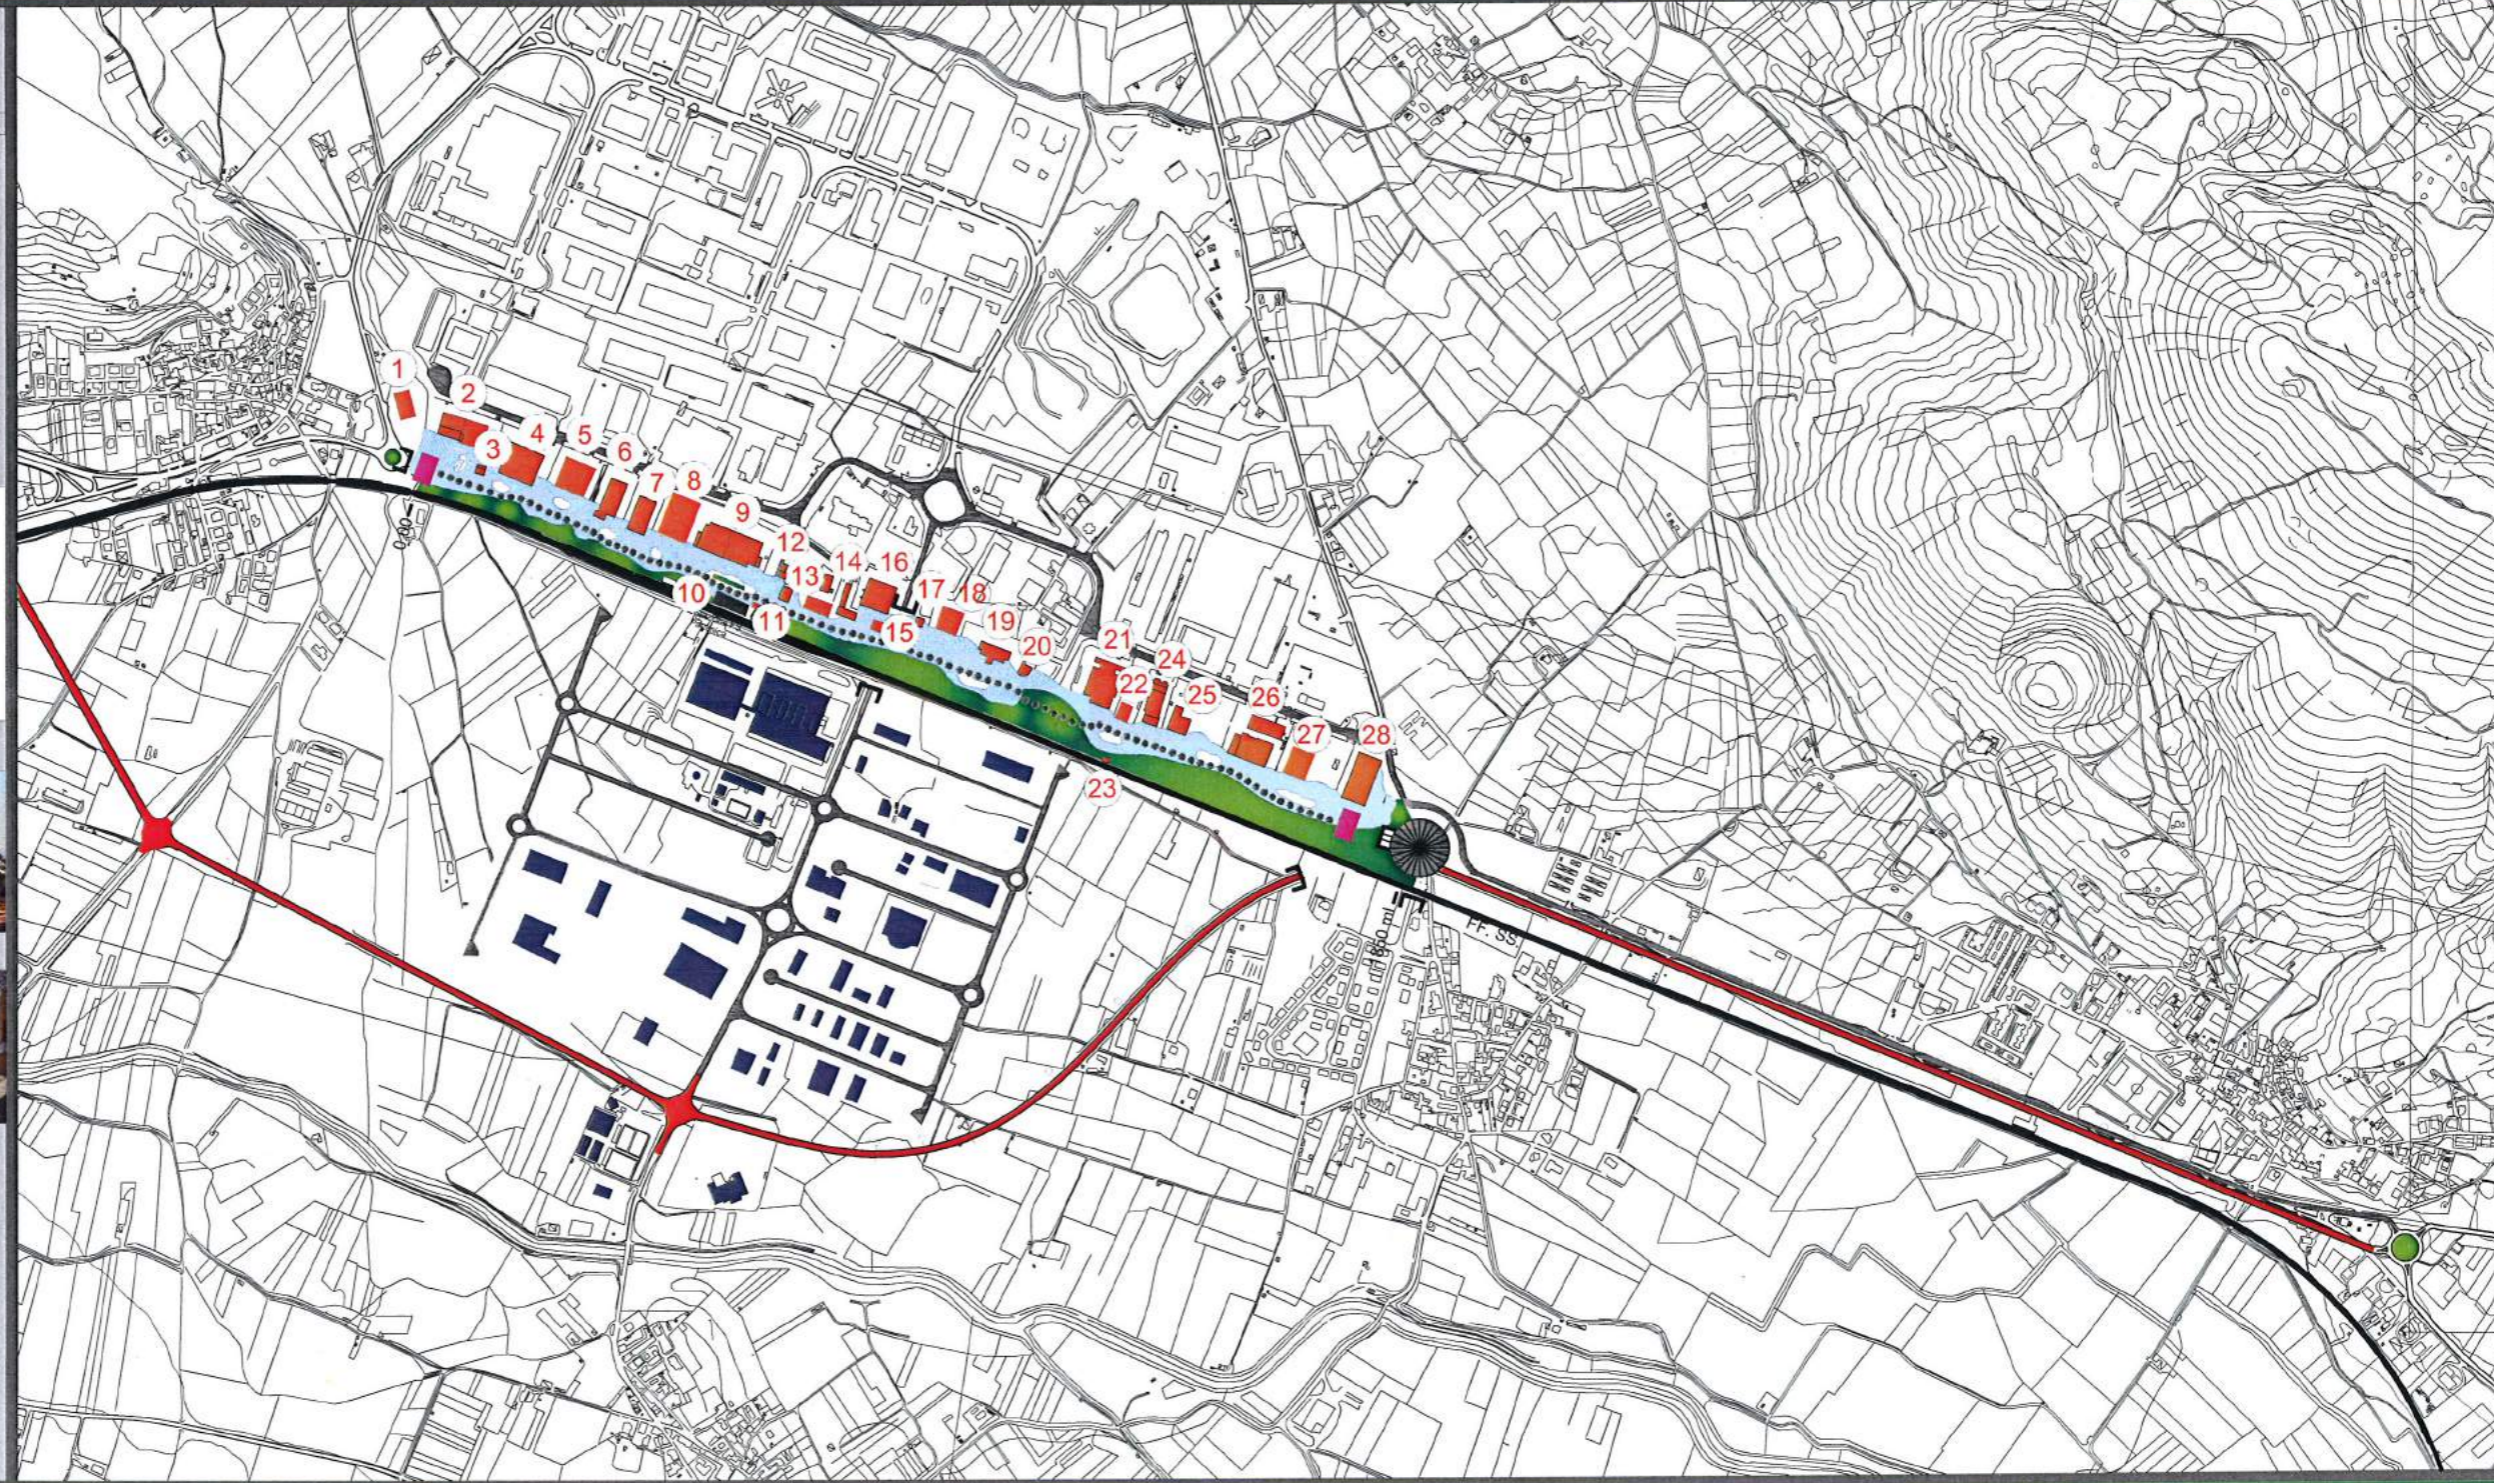

ED.	NOME
1	Concessionaria Hyundai
2	Concessionaria Opel
2.1	Concessionaria Peugeot
2.2	Concessionaria Citroen
2.3	MO Discount
3	Silo e officina Off road
4	Carattera
4.1	Veriga Call
4.2	Scuola calcio
4.3	Piscinetta
5	Tegaki
5.1	Diamante Dr
5.2	Pala Arena
6	Gi Group
6.1	Inflor all'aperto
6.2	JNO
7	Sarelle Nurzia
8	Carera
8.1	Commercio Paganica
8.2	Incignita - abbinamento
8.3	Martini
8.4	Royki
8.5	Optica Corrado
8.6	Speranza
8.7	Oro & Argento
8.8	Bielba
8.9	Bonetto
8.10	Multimedia
8.11	Chiesa santaria
9	Non solo party
9.1	Grande Margita
9.2	Duo
9.3	Pizzano
10	Stazione Paganica
11	Residenziale
12	Residenziale
13	Vandini
13.1	90 Terrazzi
14	Concessionaria Pannepani
14.1	Concessionaria Volkswagen
14.2	Concessionaria Fiat
15	Fantacchi
16	Tegaki - cucina/ingh orientali
17	Eceopa
18	Euraghi
19	Alto
20	Equilibrato - Mena - il Cinema
20.1	il Glicine - all'aperto
20.2	Pala Arena
20.3	Casale - Casale
21	Nuova spa
22	Nuovefit
23	Residenziale
24	Comparto DA - Vincenzo & Irene
25	Concessionaria Opel
26	Orsini
26.1	Concessionaria Autostar
27	Camp
28	Commercio Orma
28.1	Supermercati EuroOS
28.2	Bigpoint
28.3	Parafarmacia Anna
28.4	Arca di
28.5	Casa del